

Fillan 02.02.2012

## REGULERINGSPLAN FOR SÆTEREN SØNDRE


I medhold av plan- og bygningslovens § 12-12 har Hitra kommunestyre i møte den 26.01.12, k-sak 4/12 egengodkjent denne reguleringsplanen. Planen er tegnet inn på dette kortet i samsvar med vedtak i kommunestyret.

Ole L. Haugen  
Ordfører.

X 7055000

X 7054800

X 7054600

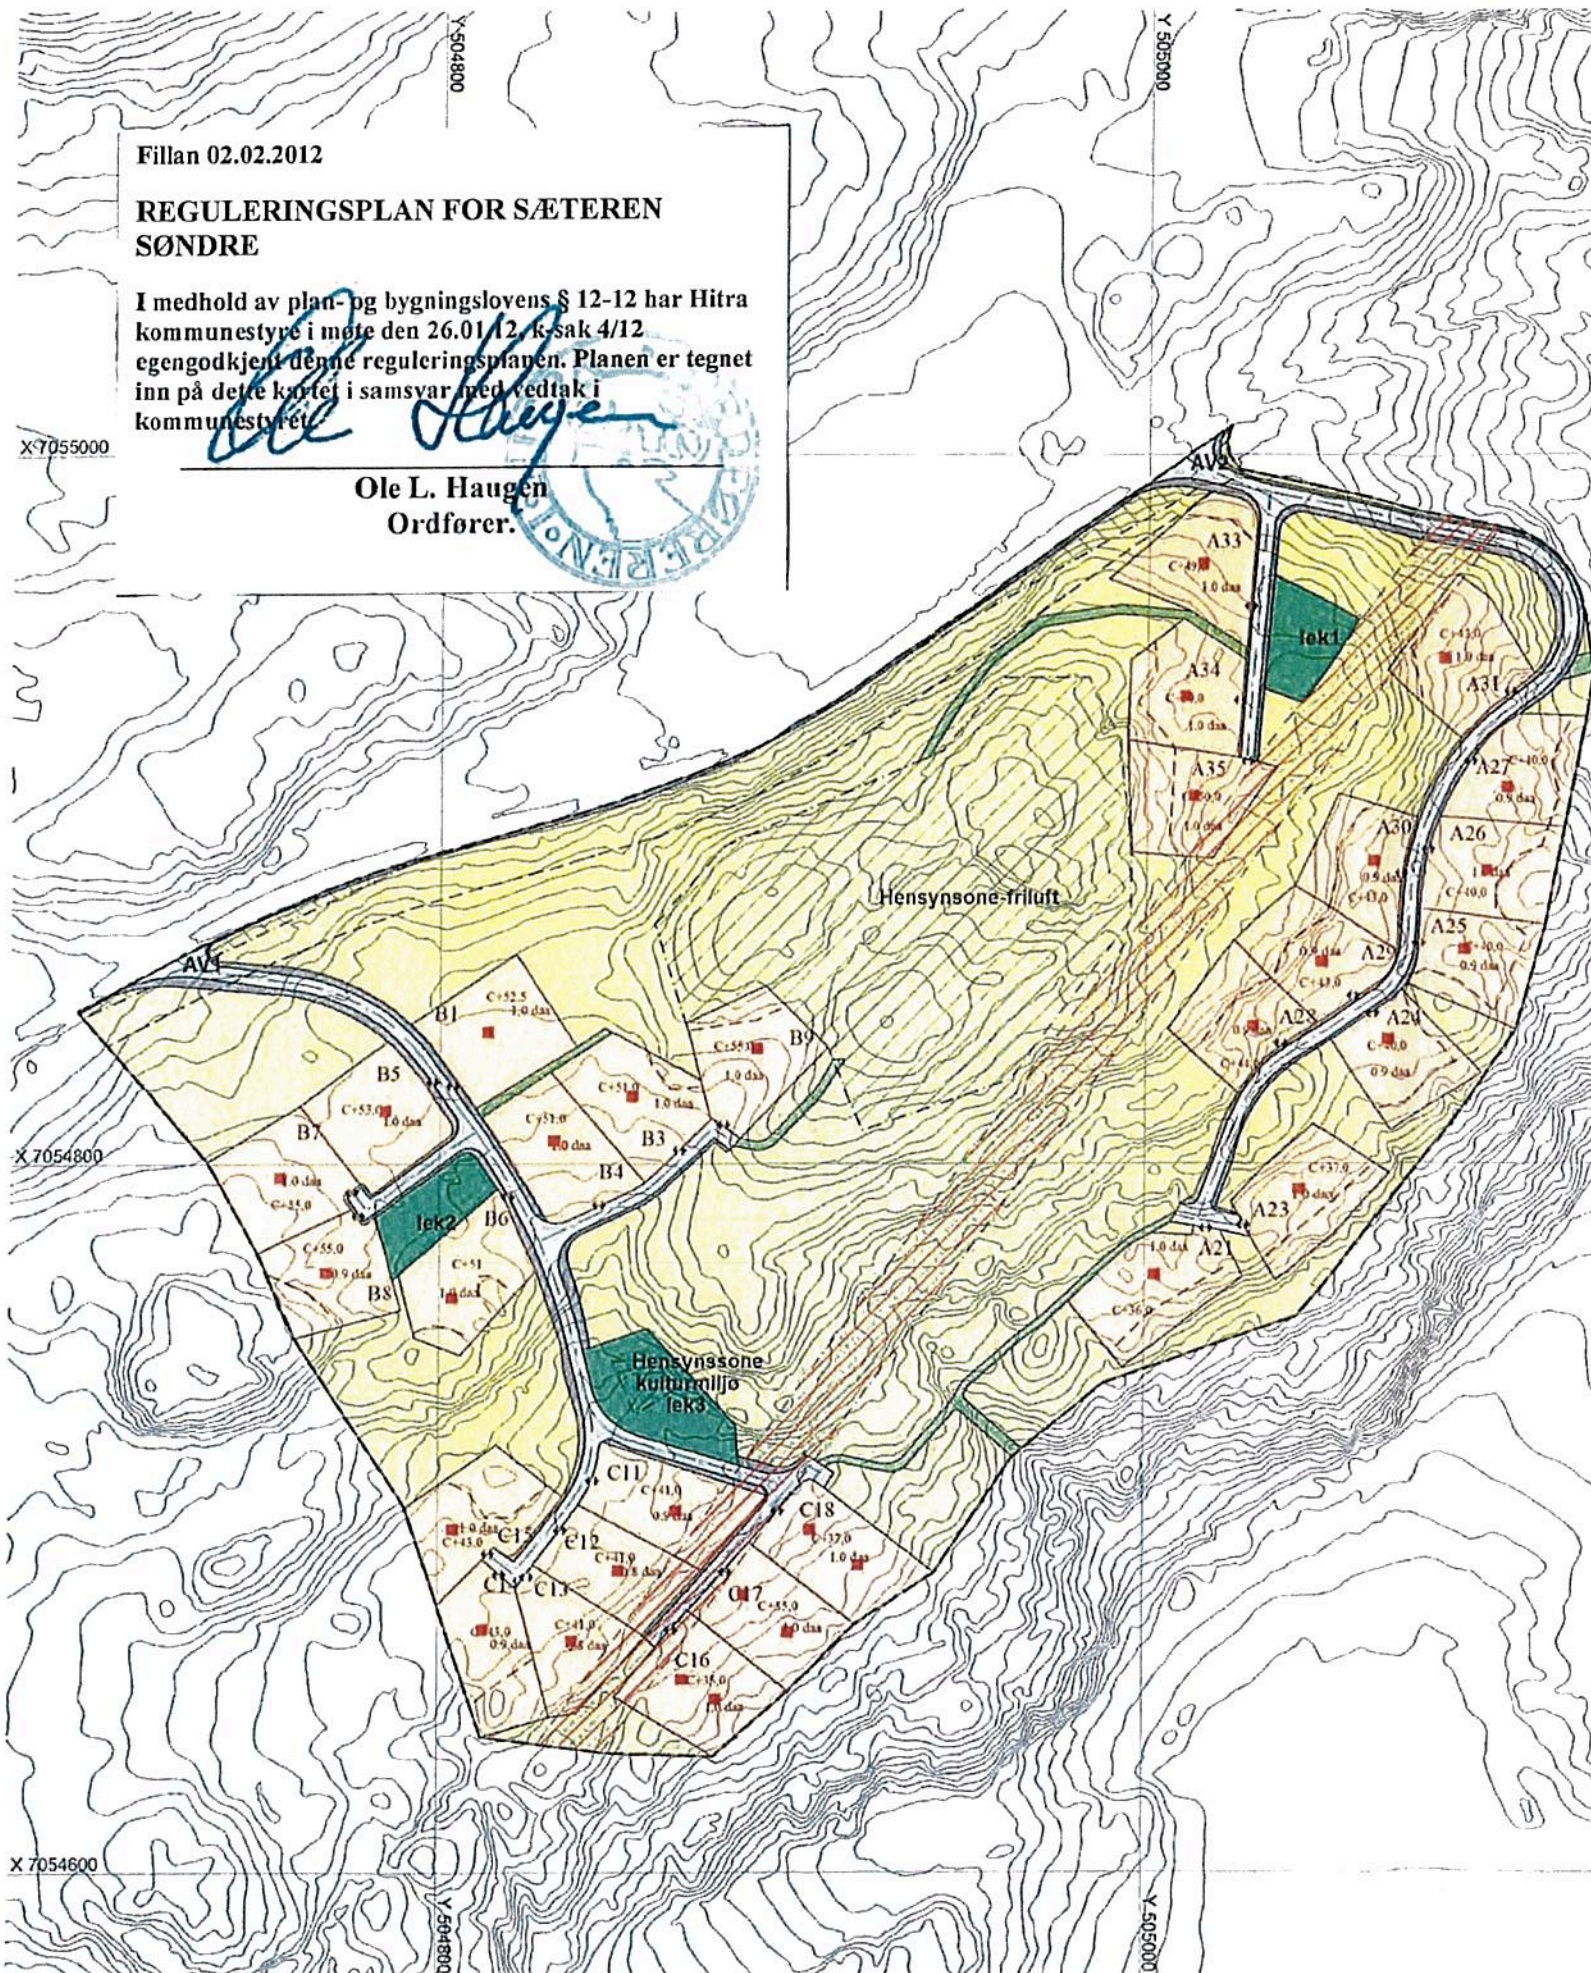

### TEGNFORKLARING

Reguleringsplan PBL 2008

#### Bebyggelse og anlegg (PBL §12-5 ledd 1)

- Fritidsbebyggelse
- Lekeplass

#### Samferdselsanlegg og teknisk infrastruktur (PBL §12-5 ledd 2)

- Kjøreveg
- Annen veggrunn

#### Grønnstruktur (PBL §12-5 ledd 3)

- Tursti

#### LNF-områder (PBL §12-5, ledd nr.5)

- Landbruks-, natur-, og friluftsområder

#### Linjer og symboler

- Planens begrensning
- Sikringsonegrense
- Faresonegrense
- Formålsgrense
- Byggegrense
- Regulert senterlinje
- Byggets plassering
- Avkjørsel

Basiskartet er tegnet med svak gråfarge

#### Kartopplysninger

Kilde for basiskart:  
Dato for basiskart:  
Koordinatsystem: UTM sone 32 / Euref89  
Høydegrunnlag: NGO 1954

Ekvidistanse 1 m

Kartmålestokk 1:2000



Hitra  
kommune

### REGULERINGSPLAN ETTER PBL AV 2008 Sæteren Søndre

MED TILHØRENDE REGULERINGSBESTEMMELSER

Arealplan-ID  
1617\_201101  
Forslagstiller  
Roger og Jarle Einvik  
Kartprodusent:  
Kystplan

#### SAKSBEHANDLING ETTER PLAN- OG BYGNINGSLOVEN

Revisjon Utvidelse av frisksiktsone vest for AV 2  
Integning av snubhammer, fjering av 6 tomter og innleggning av byggingpunkt

#### Kommunestyrets vedtak:

3. gangs behandling  
Offentlig ettersyn fra .....til .....  
2. gangs behandling  
Offentlig ettersyn fra .....13.09.11.....til .....25.10.11.....  
1. gangs behandling  
Kunngjøring av oppstart av planarbeidet

SAKS-NR.	DATO	SIGN.
	07.12.2011 27.06.2011	aaa mjs
4/12	26.01.2012	AAA
109/11	19.12.2011	AAA
71/11	29.08.2011	AAA
	26.03.2010	
PLANNR.	TEGNR.	SAKSBEH.
		MJE

PLANEN UTARBEIDET AV: Kystplan

02.02.2012